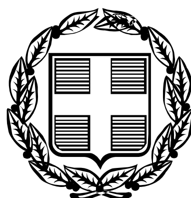


# ΕΦΗΜΕΡΙΣ ΤΗΣ ΚΥΒΕΡΝΗΣΕΩΣ

## ΤΗΣ ΕΛΛΗΝΙΚΗΣ ΔΗΜΟΚΡΑΤΙΑΣ

**ΤΕΥΧΟΣ ΤΕΤΑΡΤΟ** **Αρ. Φύλλου 450**

24 Μαΐου 2006

## ΠΕΡΙΕΧΟΜΕΝΑ

### ΑΠΟΦΑΣΕΙΣ



### ΔΙΟΡΘΩΣΕΙΣ ΣΦΑΛΜΑΤΩΝ



## ΑΠΟΦΑΣΕΙΣ

Αριθ. 2204/Φ.αιγ. - παρ. (1)

Καθορισμός των ορίων αιγιαλού και δημιουργία ζώνης παραλίας στη θέση «Γλυφό Δάφνης», Νεροτριβιάς, Δήμου Μεσσαπίων, Ν. Ευβοίας.

Ο ΓΕΝΙΚΟΣ ΓΡΑΜΜΑΤΕΑΣ ΠΕΡΙΦΕΡΕΙΑΣ
ΣΤΕΡΕΑΣ ΕΛΛΑΔΑΣ

Έχοντας υπόψη:

1. Τις διατάξεις του ν. 3200/1955 «περί διοικητικής αποκεντρώσεως», όπως αυτές τροποποιήθηκαν και ισχύουν σήμερα με τα ν.δ. 532/1970, β.δ. 704/1970, β.δ. 705/1970, β.δ. 192/1972, π.δ. 71/1984, π.δ. 347/1986, ν. 2026/1992 και π.δ. 97/1993.

2. Τις διατάξεις του π.δ. 551/1988 «Οργάνωση Νομαρχιών-Οργάνωση Οικονομικών Υπηρεσιών» (ΦΕΚ 259τ.Α).

3. Τις διατάξεις του άρθρου 19 παρ. 5 του ν. 2344/1995, του άρθρου 52 παρ. 6 του ν. 2218/1994, του άρθρου 4 παρ. 7 του ν. 2240/1994, δυνάμει των οποίων αρμοδιότητες του Υπουργείου Οικονομικών που είχαν μεταβιβασθεί στους Νομάρχες, ανήκουν στον Περιφερειακό Δ/ντή, σε συνδυασμό με αυτές του άρθρου 14 παρ.2 του ν. 2399/1996, με τις οποίες προβλέπεται η κατάργηση των θέσεων των Περ/κών Δ/ντών, οι αρμοδιότητες πλέον του οποίου περιήλθαν στο Γενικό Γραμματέα της Περιφέρειας και ασκούνται από τον Αναπλ/τή Περ/κό Δ/ντή.

4. Τις διατάξεις του τετάρτου εδαφίου της παρ.2 του άρθρου 1 και της παρ. 6 του ιδίου άρθρου του ν.2503/1997 «περί διοίκησης, οργάνωσης, στελέχωσης της Περιφέρειας, ρύθμιση θεμάτων για την Τοπική Αυτ/ση και άλλες διατάξεις» (ΦΕΚ 107 τ.Α΄), σύμφωνα με τις οποίες οι Περιφερειακές Υπηρεσίες του Υπουργείου Οικονομικών, που συγκροτούσαν την Περιφερειακή Διοίκηση του Νομού ή της Νομαρχίας, δεν υπήχθησαν στην ενιαία οργανική μονάδα της Περιφέρειας, ούτε καταργήθηκαν, αλλά αποτελούν από 1.9.1997 Υπηρεσίες του Υπουργείου Οικονομικών.

5. Το υπ' αριθμ. 28979/31.7.1997 έγγραφο της Δ/νσης Διοίκησης του Υπ. Εσωτερικών Δημ. Διοίκησης & Αποκέντρωσης, σύμφωνα με το οποίο οι αρμοδιότητες του Γεν. Γραμματέα Περιφέρειας σε θέματα Υπηρεσιών του Υπ. Οικονομικών, μεταφέρονται από 01-09-97 στον Υπουργό Οικονομικών.

6. Την υπ' αριθμ. 37930/ΔΙΟΕ/14.10.2005 (ΦΕΚ 1434/τ.Β΄/14.10.2005) κοινή απόφαση του Πρωθυπουργού και του Υπουργού Οικονομίας και Οικονομικών, περί καθορισμού αρμοδιοτήτων των Υφυπουργών Οικονομίας και Οικονομικών.

7. Τις διατάξεις της παρ. 21 του άρθρου 46 του ν.3220/2004 (ΦΕΚ 15τ.Α΄), «μέτρα αναπτυξιακής και κοινωνικής πολιτικής - αντικειμενοποίηση του φορολογικού ελέγχου και άλλες διατάξεις» δυνάμει των οποίων από 10.4.2004, οι αρμοδιότητες του Υπουργού Οικονομίας και Οικονομικών, οι οποίες ανήκαν ή είχαν μεταβιβαστεί στους Νομάρχες μέχρι την έναρξη λειτουργίας των Νομαρχιακών Αυτοδιοικήσεων και αφορούν θέματα του Υπουργείου Οικονομίας και Οικονομικών, που εξαιρέθηκαν από την κατάργηση με τις διατάξεις της παρ.2 του άρθρου 39 του ν. 2218/1994, περιέρχονται στους Γενικούς Γραμματείς Περιφερειών, πλην των θεμάτων ΥΔΕ.

8. Την υπ' αριθμ. 1063649/790/Α0006/3.8.2004 απόφαση του Υπουργού Οικονομίας και Οικονομικών «περί καταγραφής και διοικητικής κωδικοποίησης των αρμοδιοτήτων σε θέματα Υπηρεσιών του Υπουργείου Οικονομίας και Οικονομικών, που περιέρχονται στους Γεν. Γραμματείς Περιφερειών κατά τις διατάξεις της παρ.21 του άρθρου 46 του ν. 3220/2004».

9. Τις διατάξεις του ν. 2971/2001 (ΦΕΚ 285τ.Α΄/19.12.2001) «περί αιγιαλού, παραλίας και άλλες διατάξεις».

10. Την από 24.6.2005 έκθεση της κατά το άρθρο 3 του ν. 2971/2001 αρμόδιας Επιτροπής καθορισμού των ορίων του αιγιαλού - παραλίας - παλ. αιγιαλού, που καθόρισε το πρώτον τα όρια αιγιαλού-παραλίας στη

θέση «Γλυφό Δάφνης», Νεροτριβιάς, Δήμου Μεσσαπίων, Ν. Ευβοίας.

11. Το από Φεβρουάριο 2005, με κλίμακα 1:500 κτηματολογικό-υψομετρικό διάγραμμα του τοπογράφου μηχανικού Γεωργίου Π. Θεοδοσόπουλου, σε μία (1) πινακίδα, που ελέγχθηκε για την ακρίβεια της αποτύπωσης την 16.2.2005 από την Ε. Κατσάλη τοπογράφο μηχανικό ΓΙΕ της Τ.Υ.Δ.Κ. και θεωρήθηκαν την 17.2.2005 από τον Αν. Γιαννόπουλο, πολιτικό μηχανικό ΠΕ, προϊστάμενο της Τ.Υ.Δ.Κ. Ν. Ευβοίας, όπως ορίζουν οι διατάξεις του άρθρου 4 παρ. 2 του ν. 2971/2001 και συνοδεύει την Έκθεση της προαναφερόμενης Επιτροπής.

12. Τη σύμφωνη γνώμη του Γενικού Επιτελείου Ναυτικού, που διατυπώθηκε στο Φ.544.5/1329/05/Σ. 10189/1.12.2005 έγγραφό του.

13. Το υπ' αριθμ. Φ.121/οικ.648/11.4.2006 έγγραφο της Κτηματικής Υπηρεσίας Ν. Ευβοίας με το οποίο ζητείται η έκδοση της απόφασης, αποφασίζουμε :

1. Επικυρώνουμε την από 24.6.2005 έκθεση της κατά το άρθρο 3 του ν. 2971/2001 αρμόδιας Επιτροπής καθορισμού των ορίων του αιγιαλού - παραλίας - παλ. αιγιαλού, περί καθορισμού το πρώτον των ορίων αιγιαλού-παραλίας «Γλυφό Δάφνης», Νεροτριβιάς, Δήμου Μεσσαπίων, Ν. Ευβοίας καθώς και τα από Απρίλιο 2005 κτηματολογικό-υψομετρικό διάγραμμα, που τη συνοδεύει, το οποία συντάχθηκαν από τον τοπογράφο μηχανικό Γεώργιο Π. Θεοδοσόπουλο, σε μία (1) πινακίδα, με κλίμακα 1:500, που ελέγχθηκε για την ακρίβεια της αποτύπωσης την 16-02-05 από την Ε. Κατσάλη, τοπογράφο μηχανικό ΠΕ της Τ.Υ.Δ.Κ. και θεωρήθηκε την 17.2.2005 από τον Αν. Γιαννόπουλο, πολιτικό μηχανικό ΠΕ, προϊστάμενο της Τ.Υ.Δ.Κ. Ν. Ευβοίας, όπως ορίζουν οι διατάξεις του άρθρου 4 παρ. 2 του ν. 2971/2001.

2. Στο παραπάνω κτηματολογικό διάγραμμα καθορίσθηκαν από την αρμόδια Επιτροπή, όπως πιο πάνω αναφέρεται:

α) η οριογραμμή του αιγιαλού με κόκκινη συνεχή πολυγωνική γραμμή με στοιχεία 1, 2.....20, 21, της οποίας οι κορυφές εξασφαλίζονται με συντεταγμένες του κρατικού τριγωνομετρικού δικτύου.

β) η οριογραμμή της παραλίας με κίτρινη συνεχή πολυγωνική γραμμή με στοιχεία 1΄, 2΄,...20΄, 21΄, της οποίας οι κορυφές εξασφαλίζονται με συντεταγμένες του κρατικού τριγωνομετρικού δικτύου σε σταθερή απόσταση δέκα (10) μέτρων από την οριογραμμή του αιγιαλού, για να εξυπηρετηθούν οι σκοποί της παρ. 2 του άρθρου 1, της παρ.3 του άρθρου 2 και της παρ. 1 του άρθρου 7 του ν. 2971/2001.

3. Αποφαίνεται ότι δεν υπάρχει παλαιός αιγιαλός.

4. Δεν εξαιρούνται τα κτίσματα - κατασκευές που υπάρχουν στη ζώνη παραλίας.

Η απόφαση αυτή μαζί με την έκθεση και τα διαγράμματα που προαναφέραμε, να δημοσιευθούν στην Εφημερίδα της Κυβερνήσεως.

Λαμία, 5 Μαΐου 2006

Ο Γενικός Γραμματέας Περιφέρειας
ΚΩΝΣΤΑΝΤΙΝΟΣ ΕΞΑΡΧΟΣ

ΕΚΘΕΣΗ ΕΠΙΤΡΟΠΗΣ ΚΑΘΟΡΙΣΜΟΥ ΟΡΙΩΝ
ΑΙΓΙΑΛΟΥ ΠΑΡΑΛΙΑΣ

Για τον καθορισμό το πρώτον των ορίων αιγιαλού-παραλίας στη θέση «Γλυφό-Δάφνης», Νεροτριβιάς, Δήμου Μεσσαπίων, Ν. Ευβοίας

Στο Γλυφό Δάφνης, σήμερα 24.6.2005, ημέρα Παρασκευή, οι υπογραφόμενοι:

1) Αθηνά Μπούρικα, τοπ/φος μηχ/κός ΠΕ/Α, Προϊσταμένη Κτηματικής Υπηρεσίας Ν. Ευβοίας, σαν Πρόεδρος,

2) Ελευθερία Γραμματικού, μηχ/κός τοπογραφίας ΤΕ/Γ, υπάλληλος Κτηματικής Υπηρεσίας Ν. Ευβοίας, σαν μέλος,

3) Παναγιώτης Μοίρας, πλωτάρχης Λ.Σ., αναπλ/τής Λιμενάρχη Κ.Λ.Χ Χαλκίδας, σαν μέλος, (κωλυομένου του τακτικού μέλους),

4) Χαράλαμπος Σκούντζος, τοπ/φος μηχ/κός ΠΕ/Α, αναπλ/πίς Δ/ντή Χ.Ο.Π., Νομ/κής Αυτ/σης Εύβοιας, σαν μέλος, (κωλυομένου του τακτικού μέλους),

5) (Ο Δ/ντής ΠΕ.ΧΩ. Στ. Ελλάδας, που αποτελεί το 5º μέλος αν και προσκλήθηκε δεν προσήλθε),

που αποτελούμε την Επιτροπή καθορισμού ορίων αιγιαλού-παραλίας, η σύνθεση της οποίας καθορίστηκε βάσει των διατάξεων του άρθρου 3 του ν. 2971/2001 «περί αιγιαλού-παραλίας και άλλες διατάξεις» και με την αριθμ. 1214/19.5.2004 Απόφαση του Προϊσταμένου της Οικονομικής Επιθεώρησης Στερεάς Ελλάδας του Υπουργείου Οικονομικών, που συγκλήθηκε με την αριθμ. Φ121/288/22.6.2005 πρόσκληση του Προέδρου της, μεταβήκαμε επί τόπου στην περιοχή που προαναφέραμε την 24.6.2005,

Αφού λάβαμε υπόψη

1. Το υπ' αριθμ. 285/05/17.2.2005 έγγραφο της ΤΥΔΚ Ν. Ευβοίας, με το οποίο διαβιβάζεται θεωρημένο διάγραμμα και ζητείται ο καθορισμός των ορίων αιγιαλού-παραλίας στην πιο πάνω περιοχή, με ενδιαφερόμενο τον Κων/νο Ζέκο.

2. Το από Φεβρουάριο 2005 τοπογραφικό διάγραμμα του τοπογράφου μηχανικού Γεωργίου Π. Θεοδοσόπουλου, με κλίμακα 1:500, σε μια (1) πινακίδα, που ελέγχθηκε για την ακρίβεια της αποτύπωσης στις 16.2.2005 από την Ε. Κατσάλη, τοπ/φο μηχανικό ΠΕ της Τ.Υ.Δ.Κ. και θεωρήθηκε στις 17.2.2005 από τον Αν. Γιαννόπουλο, πολ. μηχανικό ΠΕ, Προϊστάμενο της Τ.Υ.Δ.Κ. Ν. Ευβοίας, όπως ορίζουν οι διατάξεις του άρθρου 4 παρ. 2 του ν.2971/2001.

3. Τις διατάξεις του ν. 2971/2001 (ΦΕΚ 285τ.Α΄/19.12.2001) «περί αιγιαλού-παραλίας».

4. Την από 12.9.2003΄Εκθεση της Επιτροπής που αφορά πρόταση για παρακείμενο προς Δυσμάς καθορισμό-επανακαθορισμό (ΥΥΝ 5040) του παρόντος και με την οποία το ΓΕΝ έχει εκφράσει τη σύμφωνη γνώμη του με το αριθμ.Φ.544.5/259/04/18.3.2004 έγγραφο του καθώς και το διάγραμμα που τη συνοδεύει, βάσει του οποίου έγινε η απαιτούμενη συναρμογή των κορυφών αιγιαλού - παραλίας.

5. Την από επιτόπιο μετάβαση σχηματισθείσα αντίληψη για το πλάτος της βρεχόμενης ζώνης της ξηράς και άλλα συναφή στοιχεία που προβλέπονται από το άρθρο 9 του ν. 2971/2001 και ειδικότερα:

α) τη γεωμορφολογία του εδάφους:

i. η μορφολογία της ακτής συνίσταται από χαλαρά

ιζήματα (βότσαλο-πέτρες) που έχουν προκύψει από την αποσάθρωση-διάβρωση των μητρικών πετρωμάτων της ακτής με εύρος που κυμαίνεται από 6,0 έως 14,0 μέτρα και υψόμετρα αυχένα που κυμαίνονται από 0.60 έως 1,90 μ. περίπου.

ii. η μορφολογία των συνεχόμενων της ακτής εκτάσεων είναι λοφώδης, με έδαφος ημιβραχώδες, διέπεται από τις εκτός σχεδίου πολεοδομικές διατάξεις με δόμηση αραιή και χρήση Β΄ κατοικίας.

iii. Το φυσικό όριο βλάστησης συνίσταται από θαμνώδη φυσική βλάστηση (σχίνα) και δενδρώδη φυσική βλάστηση (έντονα πευκόφυτη περιοχή).

β) το γεγονός ότι στην περιοχή δεν εντοπίστηκαν παράκτιοι φυσικοί πόροι με την έννοια της βιομηχανικής αξιοποίησης, πλην όμως όλη η περιοχή καλύπτεται από πεύκα ενώ από την κορυφή 8 και προς Δυσμάς έχει τεθεί όριο δασικής έκτασης.

γ) το γεγονός ότι η περιοχή έχει δυτικό προσανατολισμό και είναι εκτεθειμένη σε ισχυρούς Β.Δ., Ν., Ν.Δ. και δυτικούς ανέμους έντασης 7-8 Β.,

δ) η μορφολογία του πυθμένα είναι κροκαλλοπαγής σε απόσταση 5-7μ. από την ακτογραμμή, ενώ πέραν αυτής η μορφολογία του πυθμένα είναι αμμώδης με μεσαία βάθη κοντά στην ακτή, που σε συνδυασμό με τους ισχυρούς ανέμους Β.Δ., που προσβάλλουν την περιοχή καθώς και το σχετικά μεγάλο ανάπτυγμα πελάγους αναμένεται μεγάλη επίδραση κύματος στην ακτή.

ε) τη μη ύπαρξη τεχνικών έργων στην περιοχή.

στ) τη μη ύπαρξη εγκεκριμένων χωροταξικών κατευθύνσεων και χρήσεων γης που επηρεάζουν την παράκτια ζώνη.

ζ) το γεγονός ότι στην περιοχή δεν υφίσταται κτηματολόγιο.

η) τη μη ύπαρξη ευπαθών οικοσυστημάτων και προστατευόμενων περιοχών.

θ) τη μη ύπαρξη καταγεγραμμένων δημοσίων κτημάτων που βρίσκονται σε άμεση γειτνίαση με την παράκτια ζώνη.

6. Για τον καθορισμό της οριογραμμής παραλίας η Επιτροπή αφού έλαβε υπόψη τις διατάξεις των άρθρων 1 (παρ. 2), 2 (παρ. 3) και 7 (παρ. 1 και 5) του ν. 2971/2001 και συνεκτιμώντας τα δεδομένα, ότι δηλαδή πρόκειται για περιοχή με τάσεις τουριστικής ανάπτυξης, που διέπεται από τις εκτός σχεδίου πολεοδομικές διατάξεις, χωρίς να υπάρχει παραλιακός δρόμος ούτε κάθετες προσβάσεις προς την ακτή, πλην ενός μικρού χωματόδρομου, προτείνει τη δημιουργία ζώνης παραλίας πλάτους δέκα (10) μέτρων, που θεωρείται απαραίτητη για την επικοινωνία ξηράς και θάλασσας καθώς και για την εξυπηρέπιση άλλων κοινωφελών σκοπών (έργα υποδομής και ανάπλασης).

Ύστερα από τα παραπάνω η Επιτροπή αποφασίζει :

1) Καθορίζει επί του παραπάνω τοπογραφικού διαγράμματος:

α. Την οριογραμμή του αιγιαλού με κόκκινη συνεχή πολυγωνική γραμμή 1, 2..., 20, 21, της οποίας οι κορυφές εξασφαλίζονται με συντεταγμένες από το κρατικό τριγωνομετρικό δίκτυο.

β. Την οριογραμμή της παραλίας με κίτρινη συνεχή πολυγωνική γραμμή 1΄, 2΄,..., 20΄, 21΄, της οποίας οι κορυφές εξασφαλίζονται με συντεταγμένες από το κρατικό τριγωνομετρικό δίκτυο. Η οριογραμμή παραλίας καθορίζεται κατά τρόπο που να απέχει σταθερή απόσταση δέκα (10) μέτρων από την οριογραμμή του αιγιαλού, για να εξυπηρετηθούν οι σκοποί της παρ.2 του άρθρου 1 και της παρ.3 του άρθρου 2 του ν. 2971/2001.

2) Αποφαίνεται ότι δεν υπάρχει παλαιός αιγιαλός.

3) Υπάρχουν κατασκευές (κτίσμα ερειπωμένο-περιφράξεις - κλίμακες) στη ζώνη παραλίας, που δεν εξαιρούνται.

Η Επιτροπή
ΑΘΗΝΑ ΜΠΟΥΡΙΚΑ
ΕΛΕΥΘΕΡΙΑ ΓΡΑΜΜΑΤΙΚΟΥ
ΠΑΝΑΓΙΩΤΗΣ ΜΟΙΡΑΣ
Χ. ΣΚΟΥΝΤΖΟΣ

ΕΘΝΙΚΟ ΤΥΠΟΓΡΑΦΕΙΟ
Για τεχνικούς λόγους στο σχεδιάγραμμα έγινε σμίκρυνση κατά ποσοστό 55 %

ΙΔΙΟΚΤΗΣΙΑ
ΧΡΥΣΟΣΤΟΜΟΥ ΦΕΤΑ

ΙΔΙΟΚΤΗΣΙΑ
ΣΟΦΙΑΣ ΧΑΛΙΒΕΛΑΚΗ

ΙΔΙΟΚΤΗΣΙΑ
ΒΑΡΒΑΡΑΣ ΚΡΕΜΜΥΔΑ

ΑΝΑΓΚΑΣΤΙΚΟΣ ΔΑΣΙΚΟΣ ΣΥΝΕΤΑΙΡΙΣΜΟΣ ΝΕΡΟΤΡΙΒΙΑΣ

ΙΔΙΟΚΤΗΣΙΑ
ΖΕΚΟΣ ΚΩΝ/ΝΟΣ

ΑΝΑΓΚΑΣΤΙΚΟΣ ΔΑΣΙΚΟΣ ΣΥΝΕΤΑΙΡΙΣΜΟΣ ΝΕΡΟΤΡΙΒΙΑΣ


ΙΔΙΟΚΤΗΣΙΑ
ΘΕΜΙΣΤΟΚΛΗ Α. ΤΣΙΜΩΝΙΔΗ

ΙΔΙΟΚΤΗΣΙΑ
ΜΑΡΙΑ ΤΣΑΓΚΑ

ΙΔΙΟΚΤΗΣΙΑ
ΧΡΗΣΤΟΥ ΧΡΗΣΤΟΥ κ'
ΕΥΑΓΓΕΛΟΥ ΧΡΗΣΤΟΥ κ'
ΑΘΑΝΑΣΙΟΥ ΧΡΗΣΤΟΥ κ'

ΙΔΙΟΚΤΗΣΙΑ
ΧΡΗΣΤΟΥ ΧΡΗ
ΕΥΑΓΓΕΛΟΥ ΧΡ
ΑΘΑΝΑΣΙΟΥ ΧΡ

ΘΑΛΑΣ

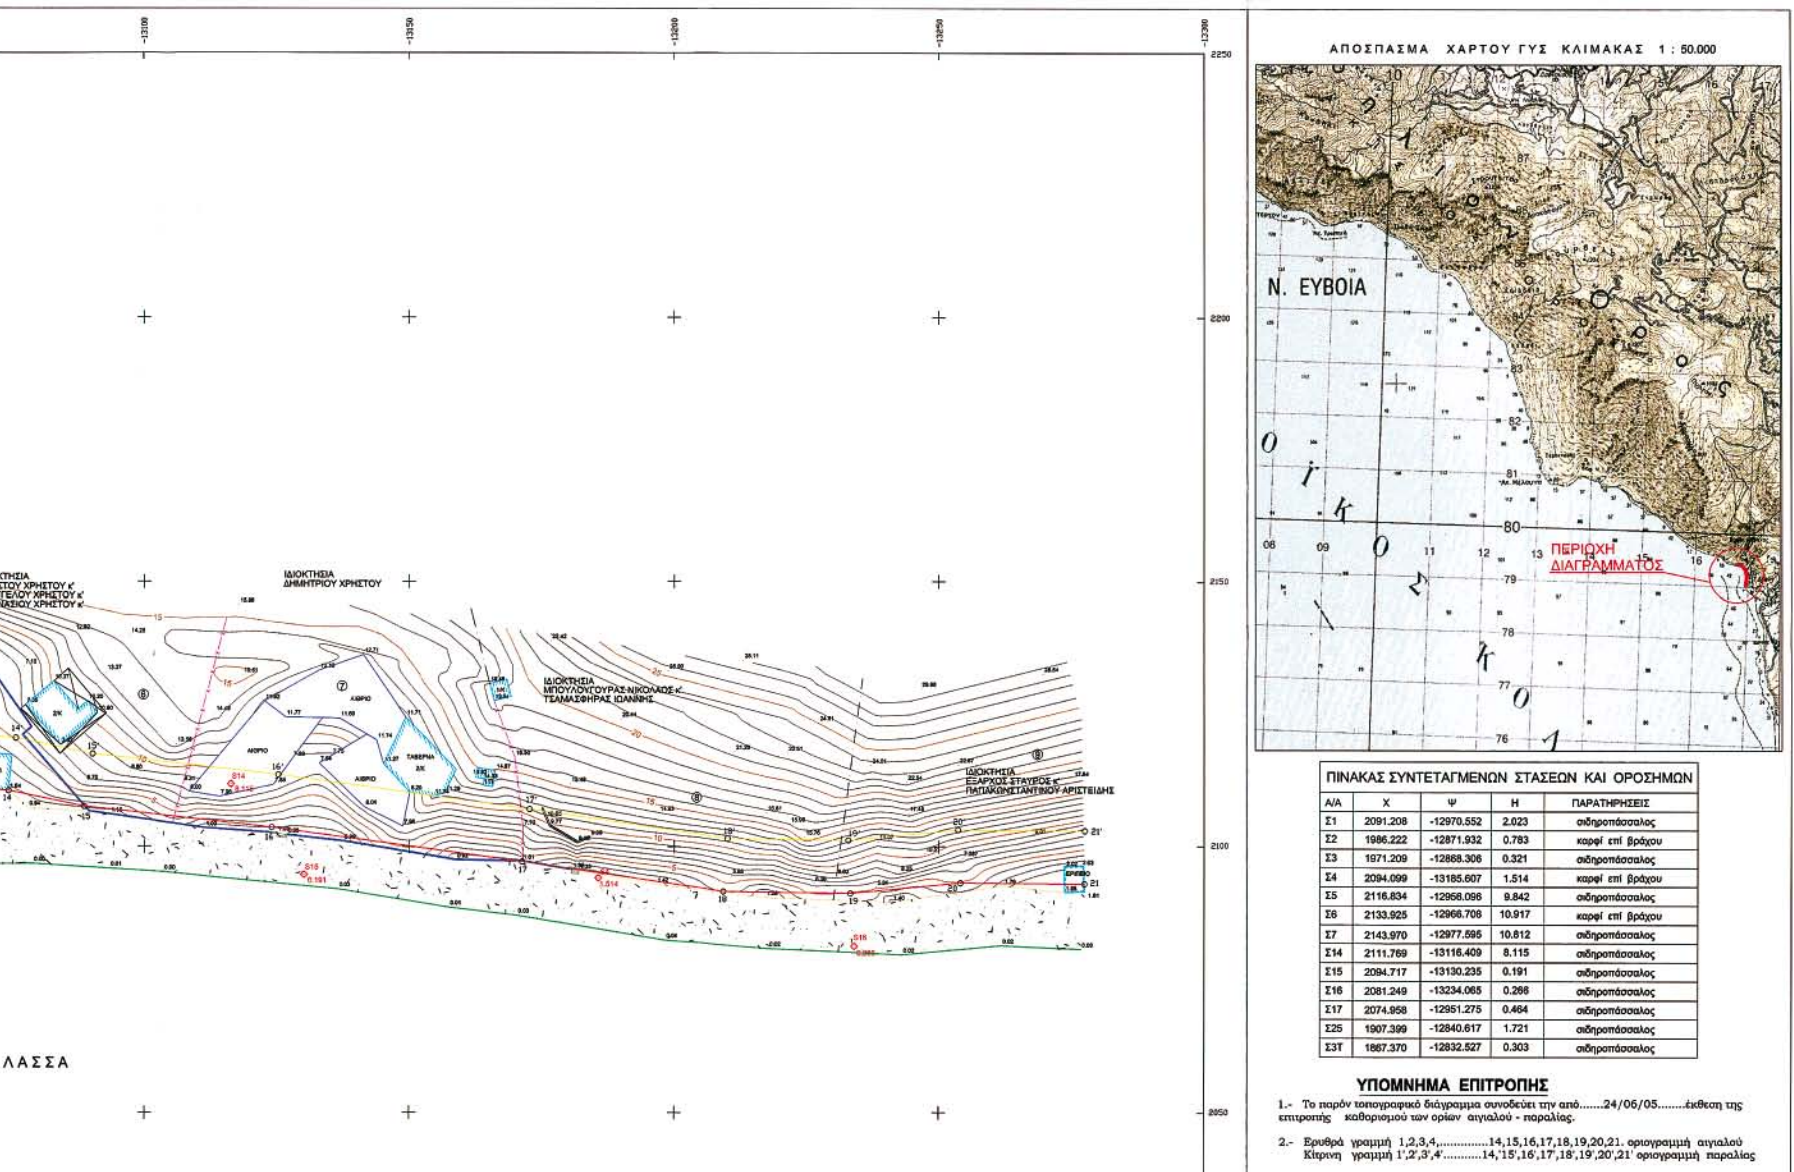


| ΠΙΝΑΚΑΣ ΣΥΝΤΕΤΑΓΜΕΝΩΝ ΣΤΑΣΕΩΝ ΚΑΙ ΟΡΟΣΗΜΩΝ | | | | |
|---|---|---|---|---|
| Α/Α | Χ | Ψ | Η | ΠΑΡΑΤΗΡΗΣΕΙΣ |
| Σ1 | 2091.208 | -12970.552 | 2.023 | σιδηροπάσσαλος |
| Σ2 | 1986.222 | -12871.932 | 0.783 | καρφί επί βράχου |
| Σ3 | 1971.209 | -12868.306 | 0.321 | σιδηροπάσσαλος |
| Σ4 | 2094.099 | -13185.607 | 1.514 | καρφί επί βράχου |
| Σ5 | 2116.834 | -12958.096 | 9.842 | σιδηροπάσσαλος |
| Σ6 | 2133.925 | -12966.708 | 10.917 | καρφί επί βράχου |
| Σ7 | 2143.970 | -12977.595 | 10.812 | σιδηροπάσσαλος |
| Σ14 | 2111.769 | -13116.409 | 8.115 | σιδηροπάσσαλος |
| Σ15 | 2094.717 | -13130.235 | 0.191 | σιδηροπάσσαλος |
| Σ16 | 2081.249 | -13234.065 | 0.266 | σιδηροπάσσαλος |
| Σ17 | 2074.958 | -12951.275 | 0.464 | σιδηροπάσσαλος |
| Σ25 | 1907.399 | -12840.617 | 1.721 | σιδηροπάσσαλος |
| Σ3Τ | 1867.370 | -12832.527 | 0.303 | σιδηροπάσσαλος |

## ΥΠΟΜΝΗΜΑ ΕΠΙΤΡΟΠΗΣ

1.- Το παρόν τοπογραφικό διάγραμμα συνοδεύει την από.......24/06/05........έκθεση της επιτροπής καθορισμού των ορίων αιγιαλού - παραλίας.

2.- Ερυθρά γραμμή 1,2,3,4,..............14,15,16,17,18,19,20,21. οριογραμμή αιγιαλού
Κίτρινη γραμμή 1',2',3',4'...........14,'15',16',17',18',19',20',21' οριογραμμή παραλίας

ΘΑΛΑΣ

ΘΑΛΑΣΣΑ

ΑΝΑΓΚΑΣΤΙΚΟΣ ΔΑΣΙΚΟΣ ΣΥΝΕΤΑΙΡΙΣΜΟΣ ΝΕΡΟΤΡΙΒΙΑΣ

ΙΔΙΟΚΤΗΣΙΑ ΤΕΚΝΑΚΗ

ΘΑΛΑΣΣΑ

**ΣΥΝΤΕΤΑΓΜΕΝΕΣ ΟΡΙΟΓΡΑΜΜΩΝ ΑΙΓΙΑΛΟΥ**

| | | |
|---|---|---|
| 1 | 1950.28 | -12856.72 |
| 2 | 1972.27 | -12862.78 |
| 3 | 2003.30 | -12876.23 |
| 4 | 2019.81 | -12890.56 |
| 5 | 2040.13 | -12913.59 |
| 6 | 2052.56 | -12917.67 |
| 7 | 2066.33 | -12925.64 |
| 8 | 2074.66 | -12937.08 |
| 9 | 2087.35 | -12962.57 |
| 10 | 2095.48 | -12979.20 |
| 11 | 2102.23 | -13001.63 |
| 12 | 2107.15 | -13036.65 |
| 13 | 2111.34 | -13062.22 |
| 14 | 2110.51 | -13074.33 |
| 15 | 2107.54 | -13088.62 |
| 16 | 2103.61 | -13124.16 |
| 17 | 2097.16 | -13171.44 |
| 18 | 2091.54 | -13209.44 |
| 19 | 2091.20 | -13233.37 |
| 20 | 2093.14 | -13254.14 |
| 21 | 2092.95 | -13277.56 |

Ο

ΘΑΛΑΣΣΑ

**ΣΥΝΤΕΤΑΓΜΕΝΕΣ ΟΡΙΟΓΡΑΜΜΩΝ ΠΑΡΑΛΙΑΣ**

| | | |
|---|---|---|
| 1' | 1953.96 | -12847.42 |
| 2' | 1975.60 | -12853.32 |
| 3' | 2008.69 | -12867.66 |
| 4' | 2026.87 | -12883.44 |
| 5' | 2045.83 | -12904.93 |
| 6' | 2056.67 | -12908.50 |
| 7' | 2073.17 | -12918.04 |
| 8' | 2083.24 | -12931.87 |
| 9' | 2096.32 | -12958.15 |
| 10' | 2104.82 | -12975.54 |
| 11' | 2112.02 | -12999.49 |
| 12' | 2117.04 | -13035.15 |
| 13' | 2121.40 | -13061.75 |
| 14' | 2120.44 | -13075.69 |
| 15' | 2117.43 | -13090.19 |
| 16' | 2113.54 | -13125.38 |
| 17' | 2107.06 | -13172.85 |
| 18' | 2101.53 | -13210.24 |
| 19' | 2101.20 | -13232.97 |
| 20' | 2103.15 | -13253.71 |
| 21' | 2102.95 | -13277.65 |

**ΚΤΗΜΑΤΟΛΟΓΙΚΟΣ ΠΙΝΑΚΑΣ**

| Αρ. ιδιοκτησίας | Ιδιοκτήτης |
|---|---|
| 1 | ΤΕΚΝΑΚΗΣ ΚΩΝΣΤΑΝΤΙΝΟΣ |
| 2 | ΑΝΑΓΚΑΣΤΙΚΟΣ ΔΑΣΙΚΟΣ ΣΥΝΕΤΑΙΡΙΣΜΟΣ ΝΕΡΟΤΡΙΒΙΑΣ |
| 3 | ΖΕΚΟΣ ΚΩΝΣΤΑΝΤΙΝΟΣ |
| 4 | ΘΕΜΙΣΤΟΚΛΗΣ Α. ΤΣΙΜΩΝΙΔΗΣ |
| 5 | ΜΑΡΙΑ ΤΣΑΓΚΑ |
| 6 | ΧΡΗΣΤΟΣ , ΕΥΑΓΓΕΛΟΣ , ΑΘΑΝΑΣΙΟΣ ΧΡΗΣΤΟΥ |
| 7 | ΔΗΜΗΤΡΙΟΣ ΧΡΗΣΤΟΥ |
| 8 | ΜΠΟΥΛΟΥΓΟΥΡΑΣ ΝΙΚΟΛΑΟΣ κ' ΤΣΑΜΑΣΦΗΡΑΣ ΙΩΑΝΝΗΣ |
| 9 | ΕΞΑΡΧΟΣ ΣΤΑΥΡΟΣ κ' ΠΑΠΑΚΩΝΣΤΑΝΤΙΝΟΥ ΑΡΙΣΤΕΙΔΗΣ |

2050 2000 1950 1900 1850

-13300 -13250 -13200 -13150 -13100

## ΥΠΟΜΝΗΜΑ ΕΠΙΤΡΟΠΗΣ

1.- Το παρόν τοπογραφικό διάγραμμα συνοδεύει την από.......24/06/05........έκθεση της επιτροπής καθορισμού των ορίων αιγιαλού - παραλίας.

2.- Ερυθρά γραμμή 1,2,3,4,.............14,15,16,17,18,19,20,21. οριογραμμή αιγιαλού
Κίτρινη γραμμή 1',2',3',4'...........14,'15',16',17',18',19',20',21' οριογραμμή παραλίας

3.- Οι κορυφές των οριογραμμών του αιγιαλού του και της παραλίας εξασφαλίζονται με συντεταγμένες του Κρατικού τριγωνομετρικού δικτύου ως οι συνημμένοι πίνακες.

4.- Η οριογραμμή της παραλίας χαράσσεται σε σταθερή απόσταση ..10.. μέτρων από την οριογραμμή του αιγιαλού.

5.- Η Επιτροπή δεν διαπίστωσε ότι υφίσταται παλαιός αιγιαλός.

Η ΕΠΙΤΡΟΠΗ

| Ο πρόεδρος | Τα μέλη |
|---|---|
| 1. Τ.Υ. | 2.- Τ.Υ. |
| | 3.- Τ.Υ. |
| | 4.- Τ.Υ. |

## ΤΟΠΟΓΡΑΦΙΚΟ ΔΙΑΓΡΑΜΜΑ ΚΑΘΟΡΙΣΜΟΥ ΟΡΙΩΝ ΑΙΓΙΑΛΟΥ ΚΑΙ ΠΑΡΑΛΙΑΣ

ΘΕΣΗ : "ΓΛΥΦΟ - ΔΑΦΝΗΣ" Δ.Δ. ΝΕΡΟΤΡΙΒΙΑΣ
ΔΗΜΟΥ ΜΕΣΣΑΠΙΩΝ ΝΟΜΟΥ ΕΥΒΟΙΑΣ
ΑΡΜΟΔΙΑ ΚΤΗΜΑΤΙΚΗ ΥΠΗΡΕΣΙΑ : ΧΑΛΚΙΔΑΣ
ΝΟΜΑΡΧΙΑ : ΕΥΒΟΙΑΣ

ΕΝΔΙΑΦΕΡΟΜΕΝΟΣ : ΚΩΝΣΤΑΝΤΙΝΟΣ ΖΕΚΟΣ

ΑΚΡΙΒΕΣ ΦΩΤΟΤΥΠΙΚΟ ΑΝΤΙΓΡΑΦΟ
ΧΑΛΚΙΔΑ 11/04/06

ΤΡΙΓΩΝΟΜΕΤΡΙΚΗ ΕΞΑΡΤΗΣΗ : Κρατικό Δίκτυο ΓΥΣ
Συντεταγμένες σε προβολή HATT
ελλειψοειδές αναφοράς BESSEL DATUM : ΑΘΗΝΩΝ
ΥΨΟΜΕΤΡΙΚΗ ΑΦΕΤΗΡΙΑ: Μέση στάθμη θάλασσας με εξάρτηση
από το τριγ. δίκτυο ΓΥΣ Φ.Χ. 1:50000 ΛΑΡΥΜΝΑ ΑΡΧΗ ΣΥΝ/ΝΩΝ φ0=38 45' λ0= -0.15'
Ισοδιάσταση ισοϋψών: 1.00 μέτρα

ΑΡΙΘΜΟΣ ΠΙΝΑΚΙΔΑΣ : 1 ❶

ΚΛΙΜΑΚΑ : 1 : 500
ΦΕΒΡΟΥΑΡΙΟΣ 2005

| ΕΛΕΓΧΘΗΚΕ | ΘΕΩΡΗΘΗΚΕ | Ο ΣΥΝΤΑΞΑΣ |
|---|---|---|
| ΧΑΛΚΙΔΑ 16/2/05<br>Ο ΜΗΧΑΝΙΚΟΣ<br>Τ.Υ.<br>Ε. ΚΑΤΣΑΛΗ<br>ΤΟΠ. ΜΗΧ. ΠΕ. | ΧΑΛΚΙΔΑ 17/2/05<br>Ο ΠΡΟΪΣΤ/ΝΟΣ ΤΥΔΚ<br>Ν. ΕΥΒΟΙΑΣ<br>Τ.Υ.<br>ΑΝ. ΓΙΑΝΝΟΠΟΥΛΟΣ<br>ΠΟΛ. ΜΗΧ. ΠΕ. | ΓΕΩΡΓΙΟΣ Π. ΘΕΟΔΟΣΟΠΟΥΛΟΣ<br>ΑΓΡΟΝΟΜΟΣ - ΤΟΠ/ΦΟΣ ΜΗΧ/ΚΟΣ Ε.Μ.Π.<br>ΜΕΛΟΣ Τ.Ε.Ε. ΑΡΙΘ. ΜΗΤΡΩΟΥ 81496<br>ΑΦΜ. 073182972 ΔΟΥ ΓΑΛΑΤΣΙΟΥ |

## ΔΙΟΡΘΩΣΕΙΣ ΣΦΑΛΜΑΤΩΝ

(2)

Στο ΦΕΚ 1347 τ.Δ΄/8.12.2003 που δημοσιεύθηκε η υπ' αριθμ. 2245 Γ.Γ./10.11.2003 απόφαση του Γενικού Γραμματέα Περιφέρειας Δυτικής Ελλάδος που αφορά την αναγκαστική απαλλοτρίωση ακινήτων για την κατασκευή του έργου Βελτίωση κατά θέσεις του Επαρχιακού δρόμου «Πάτρα - Χαλανδρίτσα - Καλάβρυτα» και ειδικότερα για τα τμήματα από Χ.Θ. 0+0,00 μέχρι 1+300,00 και από Χ.Θ. 2+220,00 μέχρι 3+673,00 στην περιοχή του Δήμου Φαρρών του νομού Αχαΐας, διορθώνεται η συνολική έκταση

από το εσφαλμένο: «32.14931 τ.μ.»

στο ορθό: «32.149,39 τ.μ.».

(Από την Κτηματική Υπηρεσία Νομού Αχαΐας)




**ΑΠΟ ΤΟ ΕΘΝΙΚΟ ΤΥΠΟΓΡΑΦΕΙΟ**
ΚΑΠΟΔΙΣΤΡΙΟΥ 34 * ΑΘΗΝΑ 104 32 * ΤΗΛ. 210 52 79 000 * FAX 210 52 21 004
ΗΛΕΚΤΡΟΝΙΚΗ ΔΙΕΥΘΥΝΣΗ: http://www.et.gr – e-mail: webmaster@et.gr